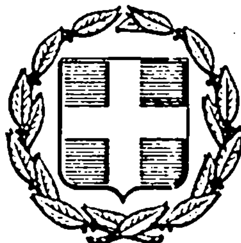


ΕΦΗΜΕΡΙΣ ΤΗΣ ΚΥΒΕΡΝΗΣΕΩΣ
ΤΗΣ ΕΛΛΗΝΙΚΗΣ ΔΗΜΟΚΡΑΤΙΑΣ

ΑΘΗΝΑ 2 ΜΑΪΟΥ 1984 | ΤΕΥΧΟΣ ΤΕΤΑΡΤΟ | ΑΡΙΘΜΟΣ ΦΥΛΛΟΥ 286

ΠΕΡΙΕΧΟΜΕΝΑ

ΑΠΑΛΛΟΤΡΙΩΣΕΙΣ

ΑΠΟΦΑΣΕΙΣ

ΠΟΛΕΟΔΟΜΙΑ

ΑΠΑΛΛΟΤΡΙΩΣΕΙΣ

ΑΠΟΦΑΣΕΙΣ

Αριθ. 1815 (1

Κήρυξη ως αναδασωτέας έκτασης 2,080 στρεμμάτων στη θέση Ξερόλακκα της Κοινότητας Χαλανδρίτσας του Νομού Αχαΐας.

Ο ΝΟΜΑΡΧΗΣ ΑΧΑΪΑΣ

Έχοντας υπόψη :

1. Το άρθρο 117 παρ. 3 του Συντ/τος της χώρας.
2. Τις περί διοικητικής αποκέντρωσης διατάξεις.
3. Τις διατάξεις του Ν. 998/1979 «περί προστασίας των δασών και των δασικών εν γένει εκτάσεων της Χώρας» και συγκεκριμένα :.α) του άρθρου 41 παρ. 1, β) του άρθρου 38 παρ. 1.
4. Τις δ/γές του Υπουργείου Γεωργίας : α 160417/1180/8.7.80, β 182447/3049/24.9.80.

Την με αριθ. Ζα/160/26.1.84 απόφαση του Νομάρχη Αχαΐας, περί εξουσιοδότησης των προϊσταμένων των Υπηρεσιών να υπογράφουν με εντολή Νομάρχη, αποφασίζουμε :

Κηρύσσουμε αναδασωτέα, με σκοπόν την επανίδρυση, με φυσική αναγέννηση, της δασικής βλάστησης, που καταστράφηκε από παράνομη εκχέρσωση και από τον Παναγιώτη Β' Γεωργαντόπουλο κάτοικο Χαλανδρίτσας την δημοσια δασική έκταση δύο και μηδέν ογδόντα (2,080) στρεμμάτων που βρίσκεται στη θέση Ξερόλακκα της Κοινότητας Χαλανδρίτσας και προσδιορίζεται από τα στοιχεία Α-Β-Γ-Δ-Α, όπως φαίνονται στο συνημμένο διάγραμμα, το οποίο αποτελεί αναπόσπαστο μέρος της απόφασης αυτής και έχει όρια :

Ανατολικά : Με αγροτικό δρόμο και πέρα παραχώρηση Αγ. Αγγελοπούλου.

Δυτικά : Με χωράφια των Παναγ. και Παγώνας Γεωργαντοπούλου.

Βόρεια : Με δρόμο Χαλανδρίτσας - Καλουσίου.

Νότια : Με δημοσία δασική έκταση και χωράφι Δημ. Γιαννακοπούλου.

Η απόφαση αυτή να δημοσιευθεί στην Εφημερίδα της Κυβέρνησης.

Πάτρα, 29 Μαρτίου 1984

Με Εντολή Νομάρχη

Ο Δασάρχης


ΝΙΚ. ΜΠΕΛΛΙΑΣ

Ανήκει στην 1815/84 απόφαση Νο. Αχαΐας

ΤΟΠΟΓΡΑΦΙΚΟ ΔΙΑΓΡΑΜΜΑ


Της αναδασωτέας Δημοσίας δασικής εκτάσεως στη θέση «Ξερόλακκα» περιφερείας της Κοινότητος Χαλανδρίτσας, Εμβαδού 2080 τετρ.μ.

Κλίμακα 1:200

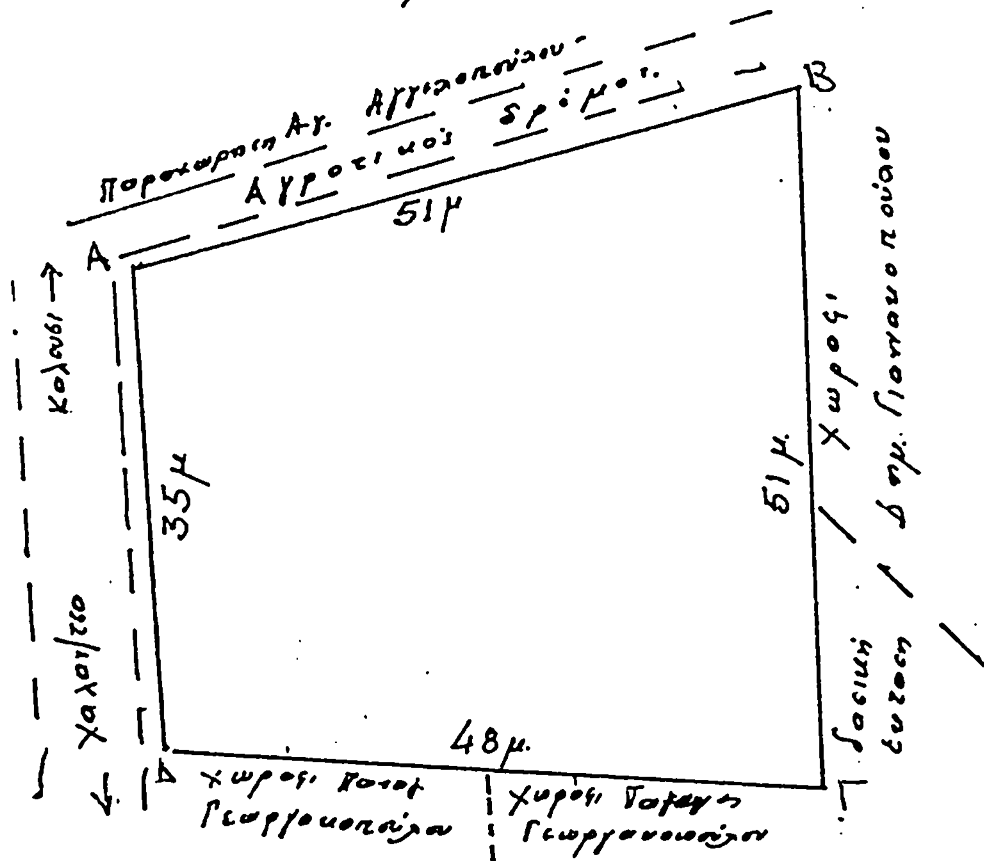

+ αναδασ. έκταση

Απόσπασμα χάρτη κλιμ. 1:20.000

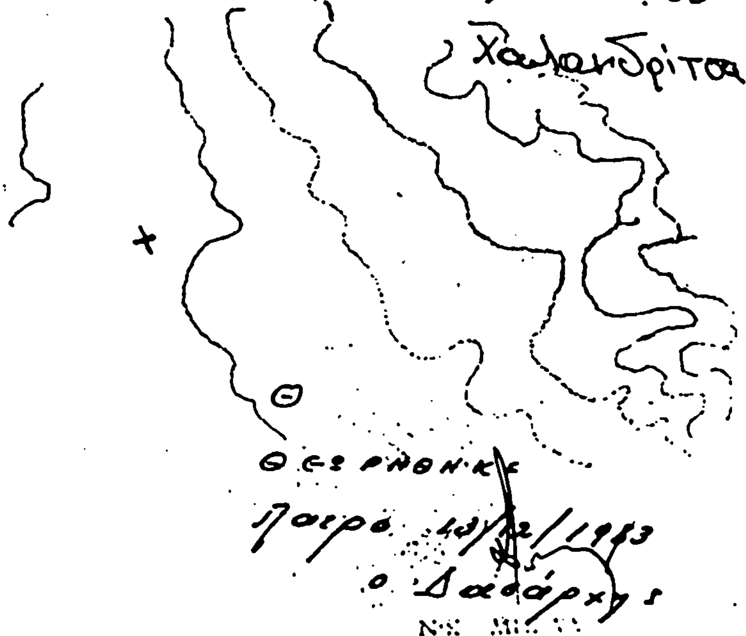

Πάτρα 13/12/1983
Συντάξας

Αγγ. Λέκκος
Τεχν. Δασοπόνος

Αριθ. 1855 (2)

Κήρυξη ως αναδασωτέας έκτασης 3,700 στρεμμάτων, στη θέση Τρανό Χέρωμα της Κοινότητας Ρουπακιάς του Νομού Αχαΐας.

Ο ΝΟΜΑΡΧΗΣ ΑΧΑΪΑΣ

Έχοντας υπόψη :

1. Το άρθρο 117 παρ. 3 του Συντ/τος της χώρας.
2. Τις περί διοικητικής αποκέντρωσης διατάξεις.
3. Τις διατάξεις του Ν. 998/1979 «περί προστασίας των δασών και των δασικών εν γένει εκτάσεων της Χώρας» και συγκεκριμένα : α) του άρθρου 41 παρ. 1, β του άρθρου 38 παρ. 1.
4. Τις δ/γές του Υπουργείου Γεωργίας : α 160417/1180/8.7.80, β 182447/3049/24.9.80.

Την με αριθ. Ζα/160/26.1.84 απόφαση του Νομάρχη Αχαΐας, περί εξουσιοδότησης των προϊσταμένων των Υπηρεσιών να υπογράφουν με εντολή Νομάρχη, αποφασίζουμε :

Κηρύσσουμε αναδασωτέα, με σκοπόν την επανίδρυση, με φυσική αναγέννηση, της δασικής βλάστησης, που καταστράφηκε από παράνομη εχέρσωση και από τον Ηλία Νικ. Γεωργόπουλο κάτοικο Ρουπακιάς την δημόσια δασική έκταση τριών και επτακοσίων (3,700) στρεμμάτων που βρίσκεται στη θέση από τα στοιχεία Α-Β-Γ-Δ-Ε-Α και Ζ-Η-Θ-Ι-Ζ. όπως φαίνονται στο συνημμένο διάγραμμα, το οποίο αποτελεί αναπόσπαστο μέρος της απόφασης αυτής και έχει όρια :

Α' Τμήμα :

Ανατολικά : Με δημοσία δασική έκταση.
Δυτικά : Με χωράφι Ηλ. Γεωργοπούλου.
Βόρεια : Με δημοσία δασική έκταση.
Νότια : Με δημοσία δασική έκταση.


Β' Τμήμα :

Ανατολικά : Με χωράφι Ηλ. Γεωργοπούλου.
Δυτικά : Με μικρό ρέμμα και πέρα με χωράφι Ηλ. Γεωργοπούλου.
Βόρεια : Με δημοσία δασική έκταση.
Νότια : Με μικρό ρέμμα και πέρα με χωράφι Ηλ. Γεωργοπούλου.

Η απόφαση αυτή να δημοσιευθεί στην Εφημερίδα της Κυβέρνησης.

Πάτρα, 30 Μαρτίου 1984

Με Εντολή Νομάρχη
Ο Δασάρχης
ΝΙΚ. ΜΠΕΛΛΙΑΣ

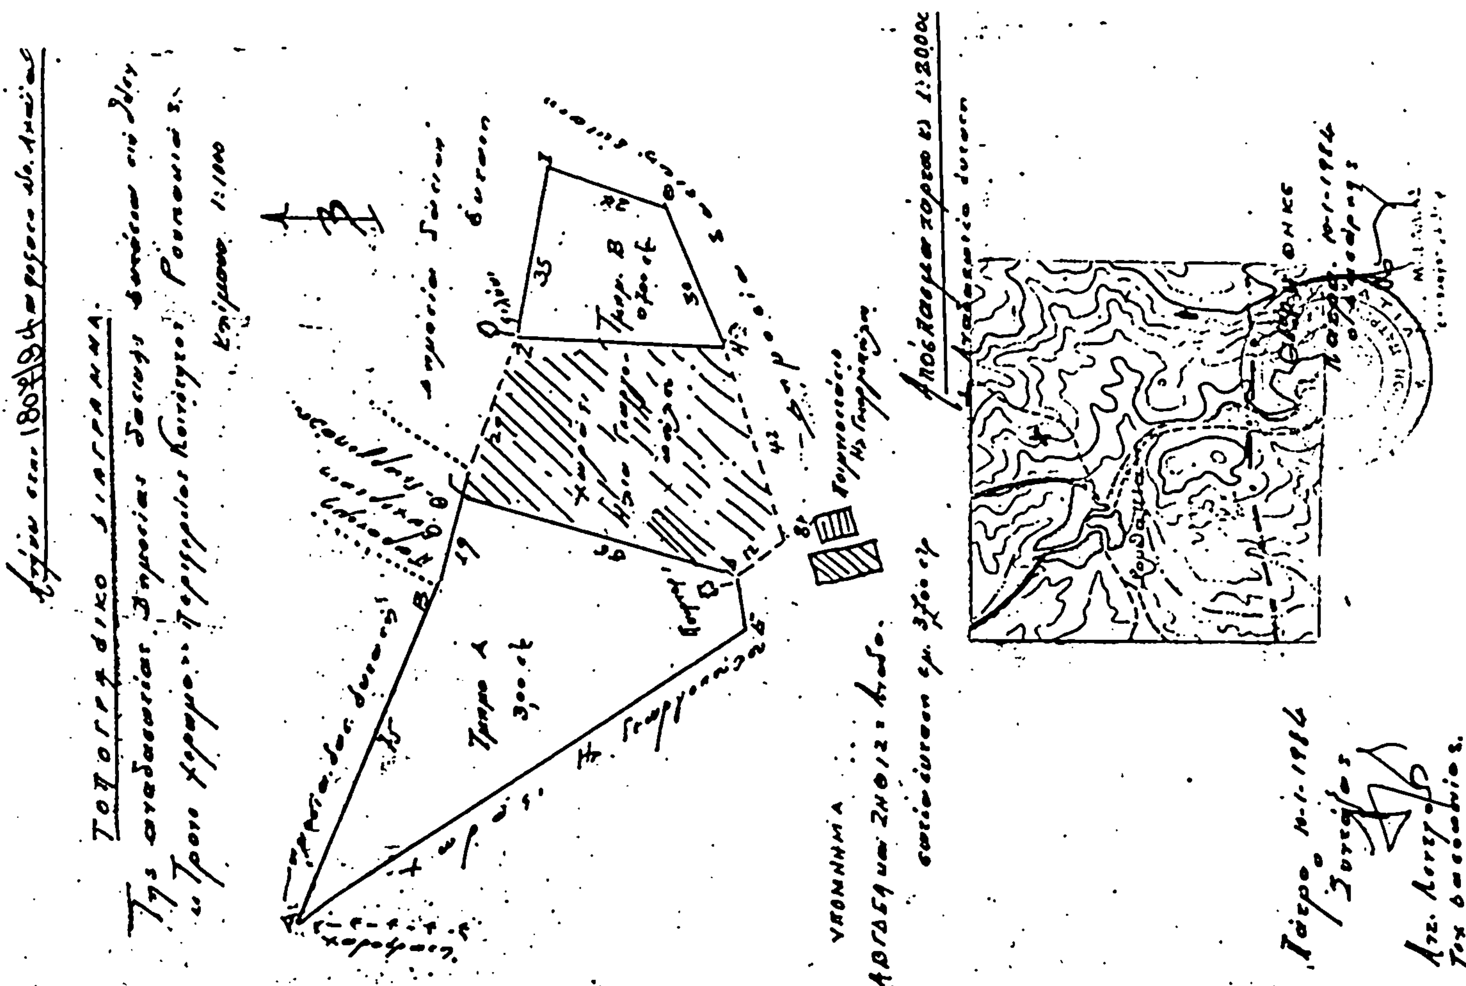

Αριθ. 1544 (3

Επικύρωση έκθεσης καθορισμού οριογραμμής αιγιαλού και παραλίας στη θέση παραλία Αλικανά Κοινότητας Αλικανά, μπροστά από την ιδιοκτησία Κων/νου Βαλαή και της συζύγου του Γεωργίας Βαλαή.

Η ΝΟΜΑΡΧΗΣ ΖΑΚΥΝΘΟΥ

Έχοντας υπόψη:

1. Τις διατάξεις: α) του άρθρου 1 παρ. 1 του Ν. 3200/1955 «περί διοικητικής αποκεντρώσεως», β) του από 11/12.11.1929 Δ/τος «περί Διοικήσεως Δημ. Κτημάτων», γ) των άρθρων 1, 2 και 3 του Α.Ν. 2344/1940 «περί αιγιαλού και παραλίας», δ) του άρθρου 5 του Α.Ν. 263/1968 «περί τροποποιήσεως και συμπληρώσεως των διατάξεων περί Διοικήσεως των Δημ. Κτημάτων».

2. Την από 27.5.1982 αίτηση του Κων/νου Βαλαή και Γεωργίας συζ. Κων/νου Βαλαή κατοίκων Ζακύνθου για τον καθορισμό των ορίων αιγιαλού και παραλίας στη θέση παραλία Αλικανά της Κοινότητας Αλικανά μαζί με το τοπογραφικό διάγραμμα της περιοχής που συνοδεύει την αίτηση, που έχει συνταχθεί από τον πολιτικό μηχανικό Σπυρίδωνα Μπονίκο και έχει ελεγχθεί και θεωρηθεί από την Δ/νση Τεχνικών Υπηρεσιών της Νομαρχίας Ζακύνθου.

3. Την από 12.9.1983 έκθεση της Επιτροπής του άρθρου 5 του Α.Ν. 263/1968 καθορισμού των οριογραμμών αιγιαλού και παραλίας και το πιο πάνω τοπογραφικό διάγραμμα στο οποίο έχει χαραχθεί με κόκκινη γραμμή η οριογραμμή του αιγιαλού.

4. Τη σύμφωνη γνώμη του Γ.Ε.Ν. που έχει διατυπωθεί με το αριθ. Φ. 187.2/113/84/20.3.1984 εγγραφό του, αποφασίζουμε:

Επικυρώνουμε την από 12.9.1983 έκθεση της Επιτροπής του άρθρου 5 του Α.Ν. 263/1968 καθορισμού των οριογραμμών αιγιαλού και παραλίας στη θέση παραλία Αλικανά Κοινότητας Αλικανά μπροστά από την ιδιοκτησία των Κων/νου Βαλαή και Γεωργίας συζ. Κ. Βαλαή και το τοπογραφικό διάγραμμα που συνοδεύει την έκθεση αυτή που έχει θεωρηθεί την 12.9.1983 από την Δ/νση Τεχνικών Υπηρεσιών της Νομαρχίας Ζακύνθου.

Η απόφαση αυτή μαζί με την από 12.9.1983 οικεία έκθεση της Επιτροπής να δημοσιευθεί στην Εφημερίδα της Κυβέρνησης.

Ζάκυνθος, 29 Μαρτίου 1984

Η Νομάρχης
ΕΥΦΗ Δ. ΜΗΤΩΣΗ

ΕΚΘΕΣΙΣ

Επιτροπής καθορισμού των ορίων αιγιαλού άρθρου 74 Π.Δ. 636/77

Δια τον καθορισμόν το πρώτον των ορίων αιγιαλού εις παραλία Αλυκανά Κοιν. Αλυκανά Νομού Ζακύνθου προ ιδιοκτησίας Κων/νου Βαλαή του Γεωργίου και της συζύγου αυτού Γεωργίας το γένος Βίτσου Ν.

Εν Ζακύνθω τη 12.9.83 οι υπογεγραμμένοι:

1. Παύλος Φλάμπουρας αναπληρωτής, Οικονομικού Εφόρου Ζακύνθου ως Πρόεδρος.

2. Παναγιώτης Καριώτης Πολ/Μηχανικός διευθυντής Τεχνικών υπηρεσιών Νομού Ζακύνθου.

3. Μαρίνος Κων/νος Ανθ/χος Λιμενικού Λιμενάρχης Ζακύνθου ως μέλος αποτελούντες την Επιτροπήν καθορισμού των ορίων του αιγιαλού δυνάμει του άρθρου 74 του Π.Δ. 636/77 ως της υπ' αριθμ. 5452/23.12.81 αποφάσεως Νομάρχου Ζακύνθου (παρ. 1 άρθρου 63 του Π.Δ. 636/77) συγκληθείσα δια εντολής του Προέδρου αυτής μετέβημεν επί τόπου εις την προαναφερθείσα περιοχή την 12.9.83.

Λαβόντες υπ' όψιν:

1. Την από 18.8.83 αίτησιν του Βαλαή Κων/νου και της συζύγου αυτού Γεωργίας δια της οποίας ζητήται ο καθορισμός των ορίων του αιγιαλού εις την ανωτέρω περιοχή.

2. Το υπό του ιδιώτου Πολ/κου Μηχ/κού Σπυρ/ Μπονίκου συνταχθέν την 20.6.83 τοπογραφικό και υψομετρικό διάγραμμα, εις ένα φύλλον σε κλίμακα 1:500 ηλεγμένο δια την ακρίβεια της αποτυπώσεως υπό του Καριώτη Παναγιώτη Πολ/κού Μηχ/κού ΔΕ την 12.9.83 και θεωρηθέν υπό της ΔΤΥΝΖ την 12.9.83.

3. Τας διατάξεις του Α.Ν. 2344/40 ως ούτος ετροποποιήθη ως και την προς τούτον σχετική Δικαστηριακήν και Διοικητικήν Νομολογίαν.

4. Την εκ της επιτοπίου μεταβάσεως σχηματισθείσα αντίληψις περί του πλάτους της ξηράς και των λοιπών συναφών στοιχείων ήτοι:

α) Το έδαφος είναι αμμώδες και δεν υπήρξεν παλαιός αιγιαλός.

β) Κατάστασις αυτής: Υπάρχουν πολύ μικρές διαβρώσεις.

γ) Κατάστασις θαλασσίου χώρου: Υπάρχουν ξέρες και πολύ μικρά βάθη προς την ακτή.

δ) Παλίρροιαι και θαλάσσια ρεύματα: Δεν παρατηρούνται.

ε) Επικρατούσαι καιρικαί συνθήκαι: Β και ΒΑ άνεμοι, ύψη κύματος όχι μεγαλύτερα του 1,00 μ., αποφασίζει:


1. Καθορίζει επί του ως άνω τοπογραφικού διαγράμματος.
α) Την οριογραμμή του αιγιαλού δι' ερυθράς συνεχούς γραμμής 1, 2, 3, 4, 5, 6, 7, της οποίας οι κορυφές εξασφαλίζονται από σταθερά σημεία.
β) Την οριογραμμή της παραλίας δια διακεκομμένης κίτρινης γραμμής Α, Β, Γ, Δ, Ε, Ζ, Η, Θ.
2. Αποφαίνεται ότι δεν υφίσταται παλαιός αιγιαλός.


Η Επιτροπή

Ο Πρόεδρος
Π. ΦΛΑΜΠΟΥΡΑΣ

Τα Μέλη

Παν. Καρυώτης, Κων/νος Μαρίνος

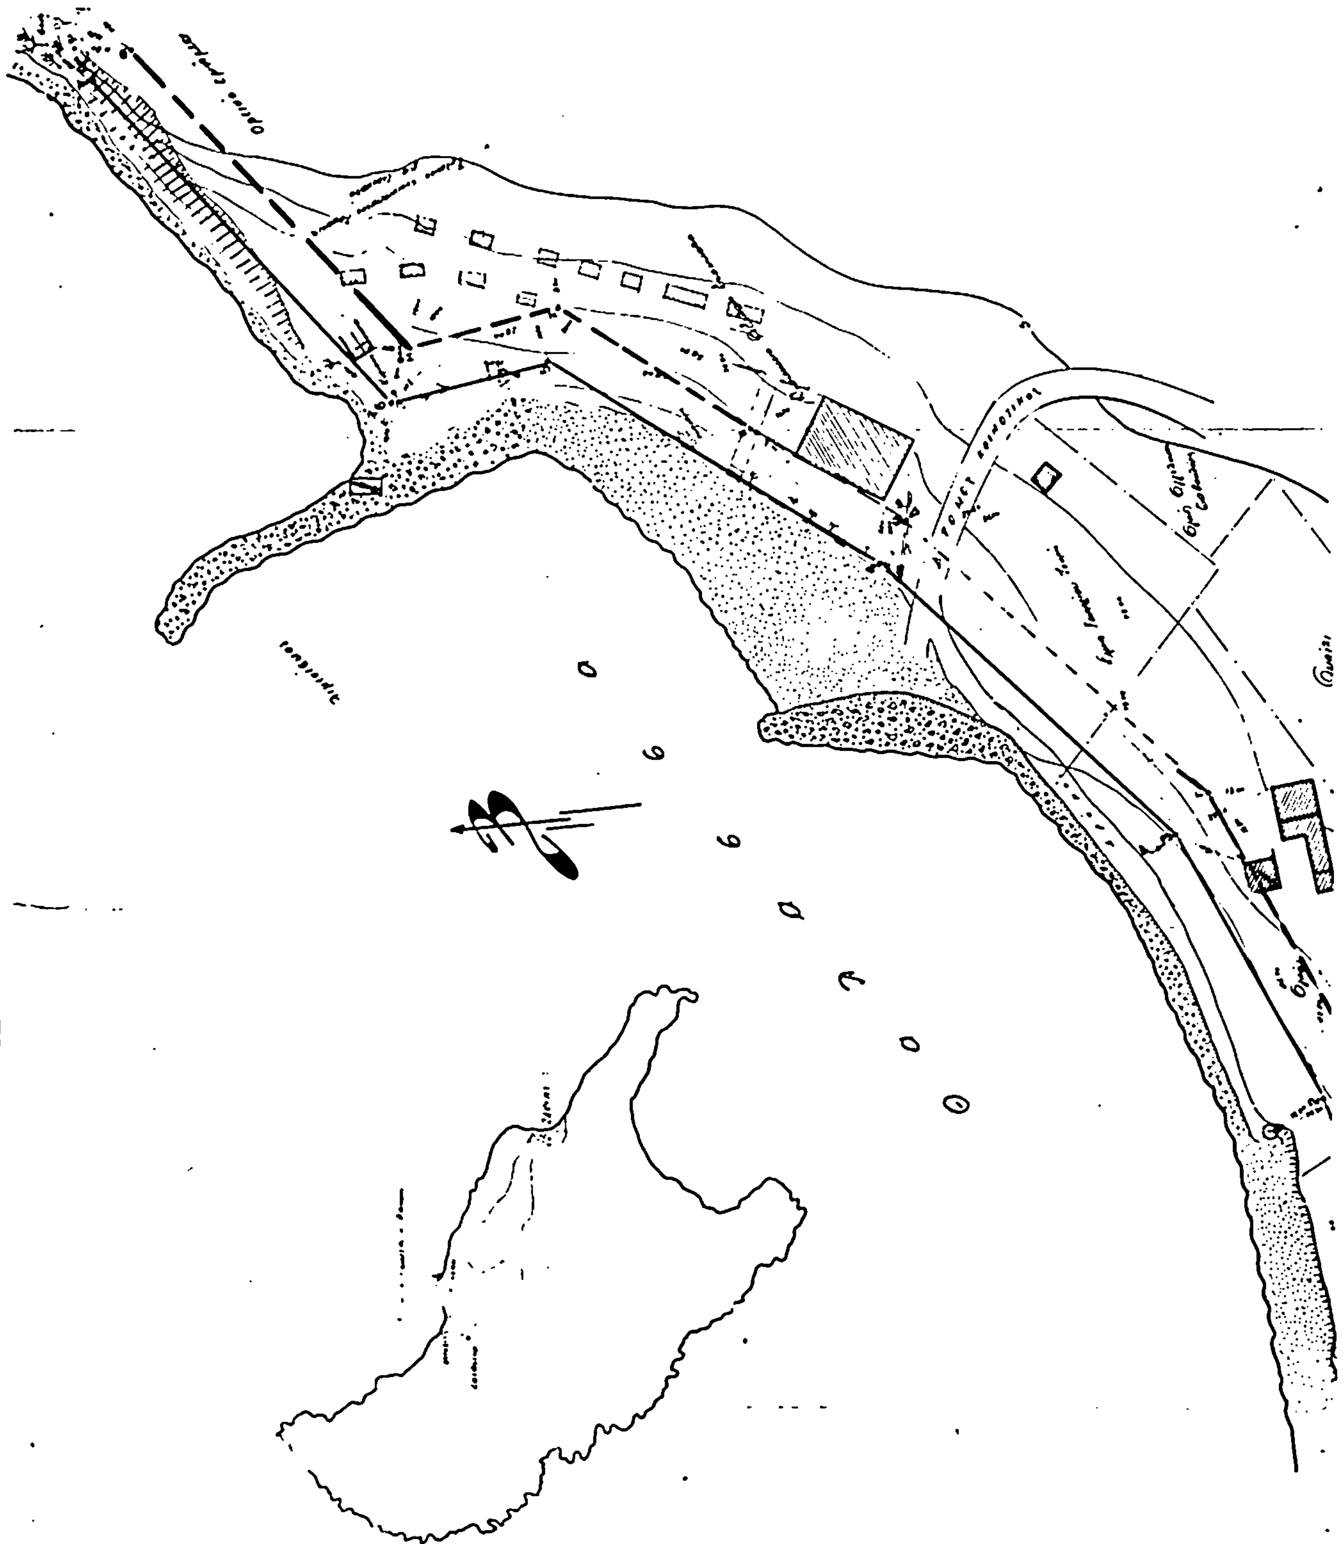

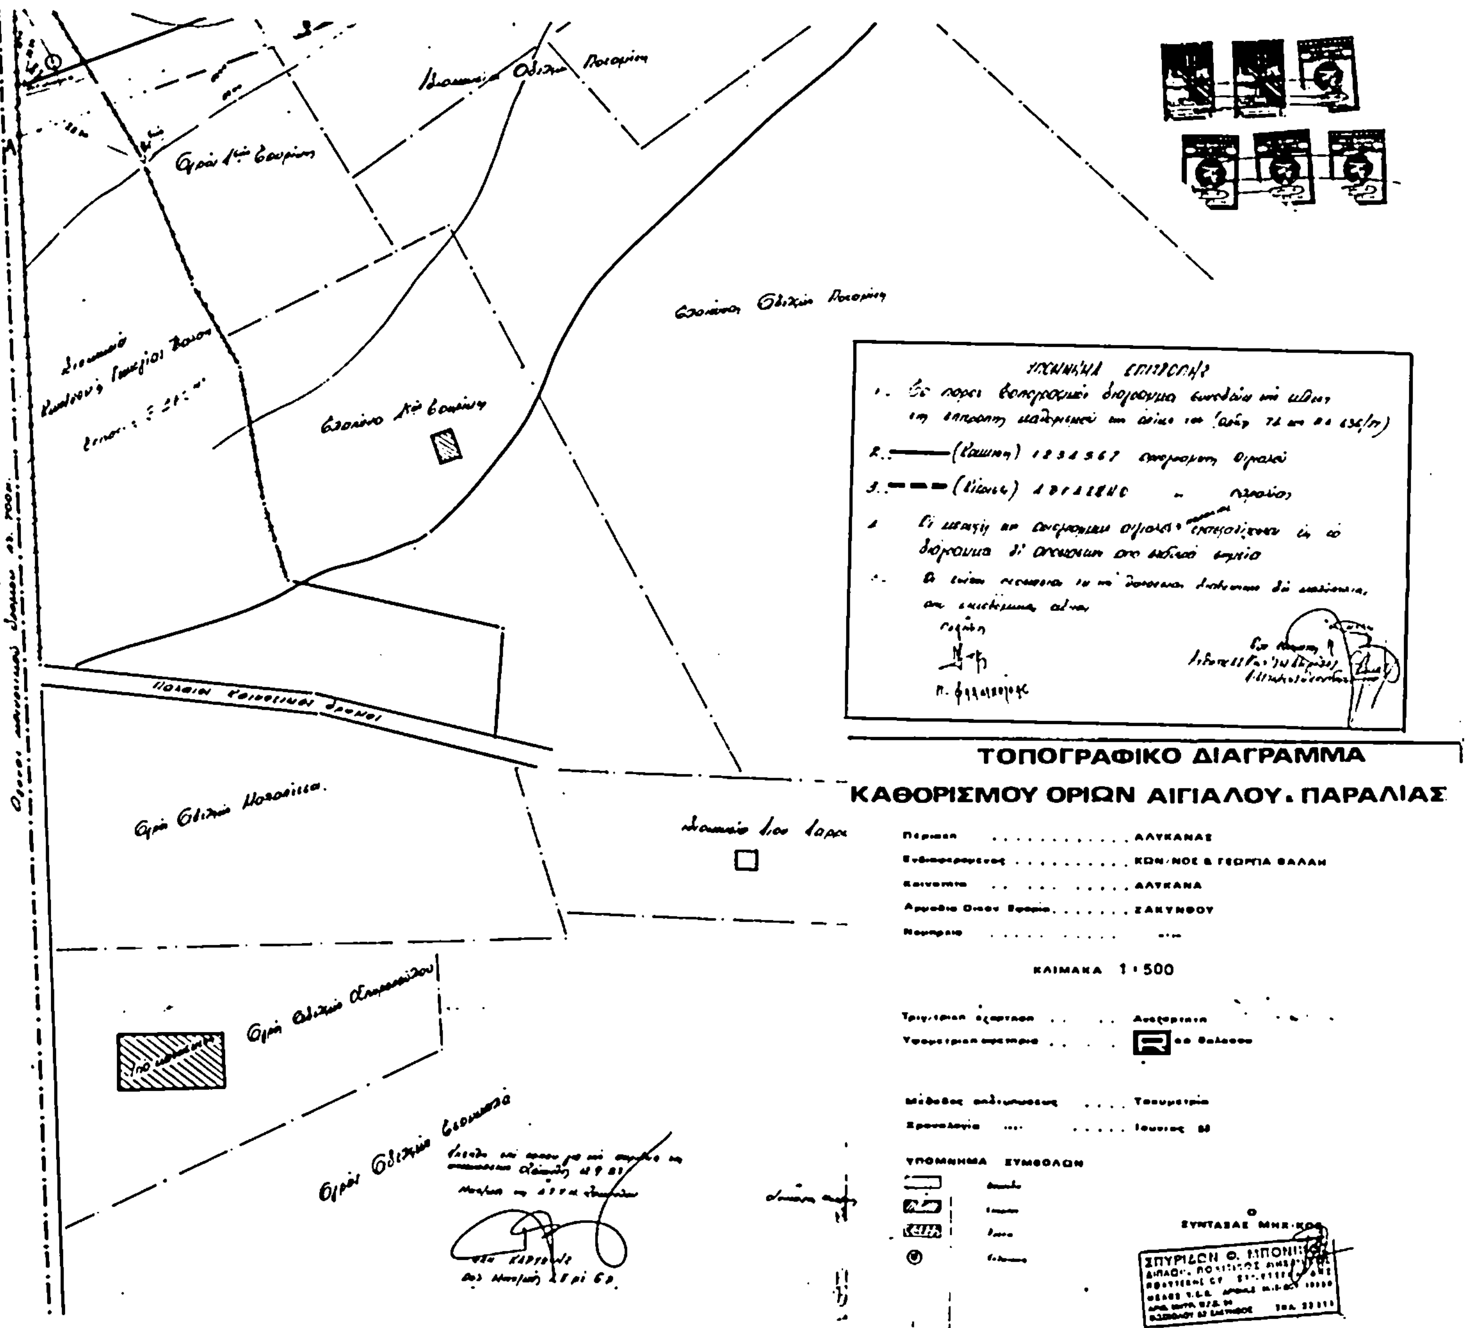
ΤΟΠΟΓΡΑΦΙΚΟ ΔΙΑΓΡΑΜΜΑ
ΚΑΘΟΡΙΣΜΟΥ ΟΡΙΩΝ ΑΙΓΙΑΛΟΥ & ΠΑΡΑΛΙΑΣ
ΑΛΥΚΑΝΑΣ
ΖΑΚΥΝΘΟΥ
ΚΛΙΜΑΚΑ 1:500
ΥΠΟΜΝΗΜΑ ΣΥΜΒΟΛΩΝ
Ο
ΣΥΝΤΑΞΑΣ ΜΗΧ/ΚΟΣ
ΣΠΥΡΙΔΩΝ Θ. ΜΠΟΝΗΣ

Αριθ. 909 (4)

Τροποποίηση του ρυμοτομικού σχεδίου Τσαριτσάνης.

Ο ΝΟΜΑΡΧΗΣ ΛΑΡΙΣΑΣ

Έχοντας υπόψη:

1. Τις διατάξεις του από 17.7.1923 Ν.Δ/τος (Φ.Ε.Κ. 288Α'/1923) «περί σχεδίων πόλεων, κωμών και συνοικισμών του κράτους και οικοδομής αυτών» όπως τούτο τροποποιημένο ισχύει και ειδικώτερα τα άρθ. 2 και 9 αυτού.

2. Τις διατάξεις του Α.Ν. 314/1968 (Φ.Ε.Κ. 47Α'/1968) «περί παροχής εις τον Υπουργόν Βορείου Ελλάδος και τους Νομάρχας αρμοδιότητος επί θεμάτων εγκρίσεως, τροπ/σεως σχεδίων πόλεων και κωμών όπως αντικαταστάθηκε με το Ν.Δ. 1018/1971 (Φ.Ε.Κ. 220 Α') και συμπληρώθηκε με την παρ. 2 του αρ. 33 του Ν. 1337/1983 «Επέκταση των Πολεοδομικών σχεδίων κ.λπ. (Φ.Ε.Κ. 33 Α/83).

3. Το Π. Δ/γμα 443/2.11.83 (Φ.Ε.Κ. 165Α'/83) «Μεταβίβαση αρμοδιότητας στους Νομάρχες έγκρισης τροπ/σεων ρυμοτομικών σχεδίων και επιβολής προκηπίων».


Επίσης: α) Την 1/3.2.84 απόφαση του Κοινοτικού Συμβουλίου Τσαριτσάνης, β) Την 39/3/15.3.84 γνωμοδότηση του Συμβουλίου Χ.Ο.Π. Νομού, αποφασίζουμε:

Εγκρίνουμε την τροποποίηση του ρυμοτομικού σχεδίου Τσαριτσάνης για ένταξη σε οικοδομικά τετράγωνα ιδιοκτησιών και ρύθμιση της κυκλοφορίας, όπως φαίνεται στο θεωρημένο από την Προϊσταμένη του Τμήματος Πολεοδομίας και Π.Ε. Λάρισας σχεδιάγραμμα που συνοδεύει αυτή την Απόφαση.

Η Απόφαση αυτή μαζί με το σχεδιάγραμμα που τη συνοδεύει να δημοσιευτεί στην Εφημερίδα της Κυβερνήσεως.

Λάρισα, 20 Μαρτίου 1984

Ο Νομάρχης
ΑΠ. ΒΛΑΣΙΑΔΗΣ

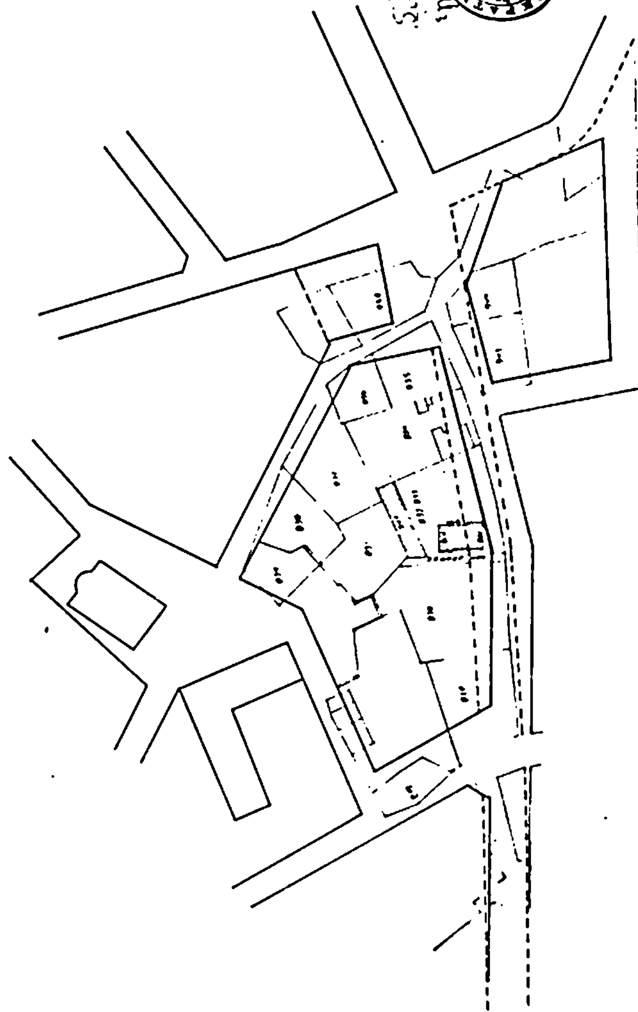

ΤΣΑΡΙΤΣΑΝΗ
1:1000

ΑΠΟ ΤΟ ΕΘΝΙΚΟ ΤΥΠΟΓΡΑΦΕΙΟ